



「와  
아  
스  
키  
표  
모  
너

SCALE = 1 / 600

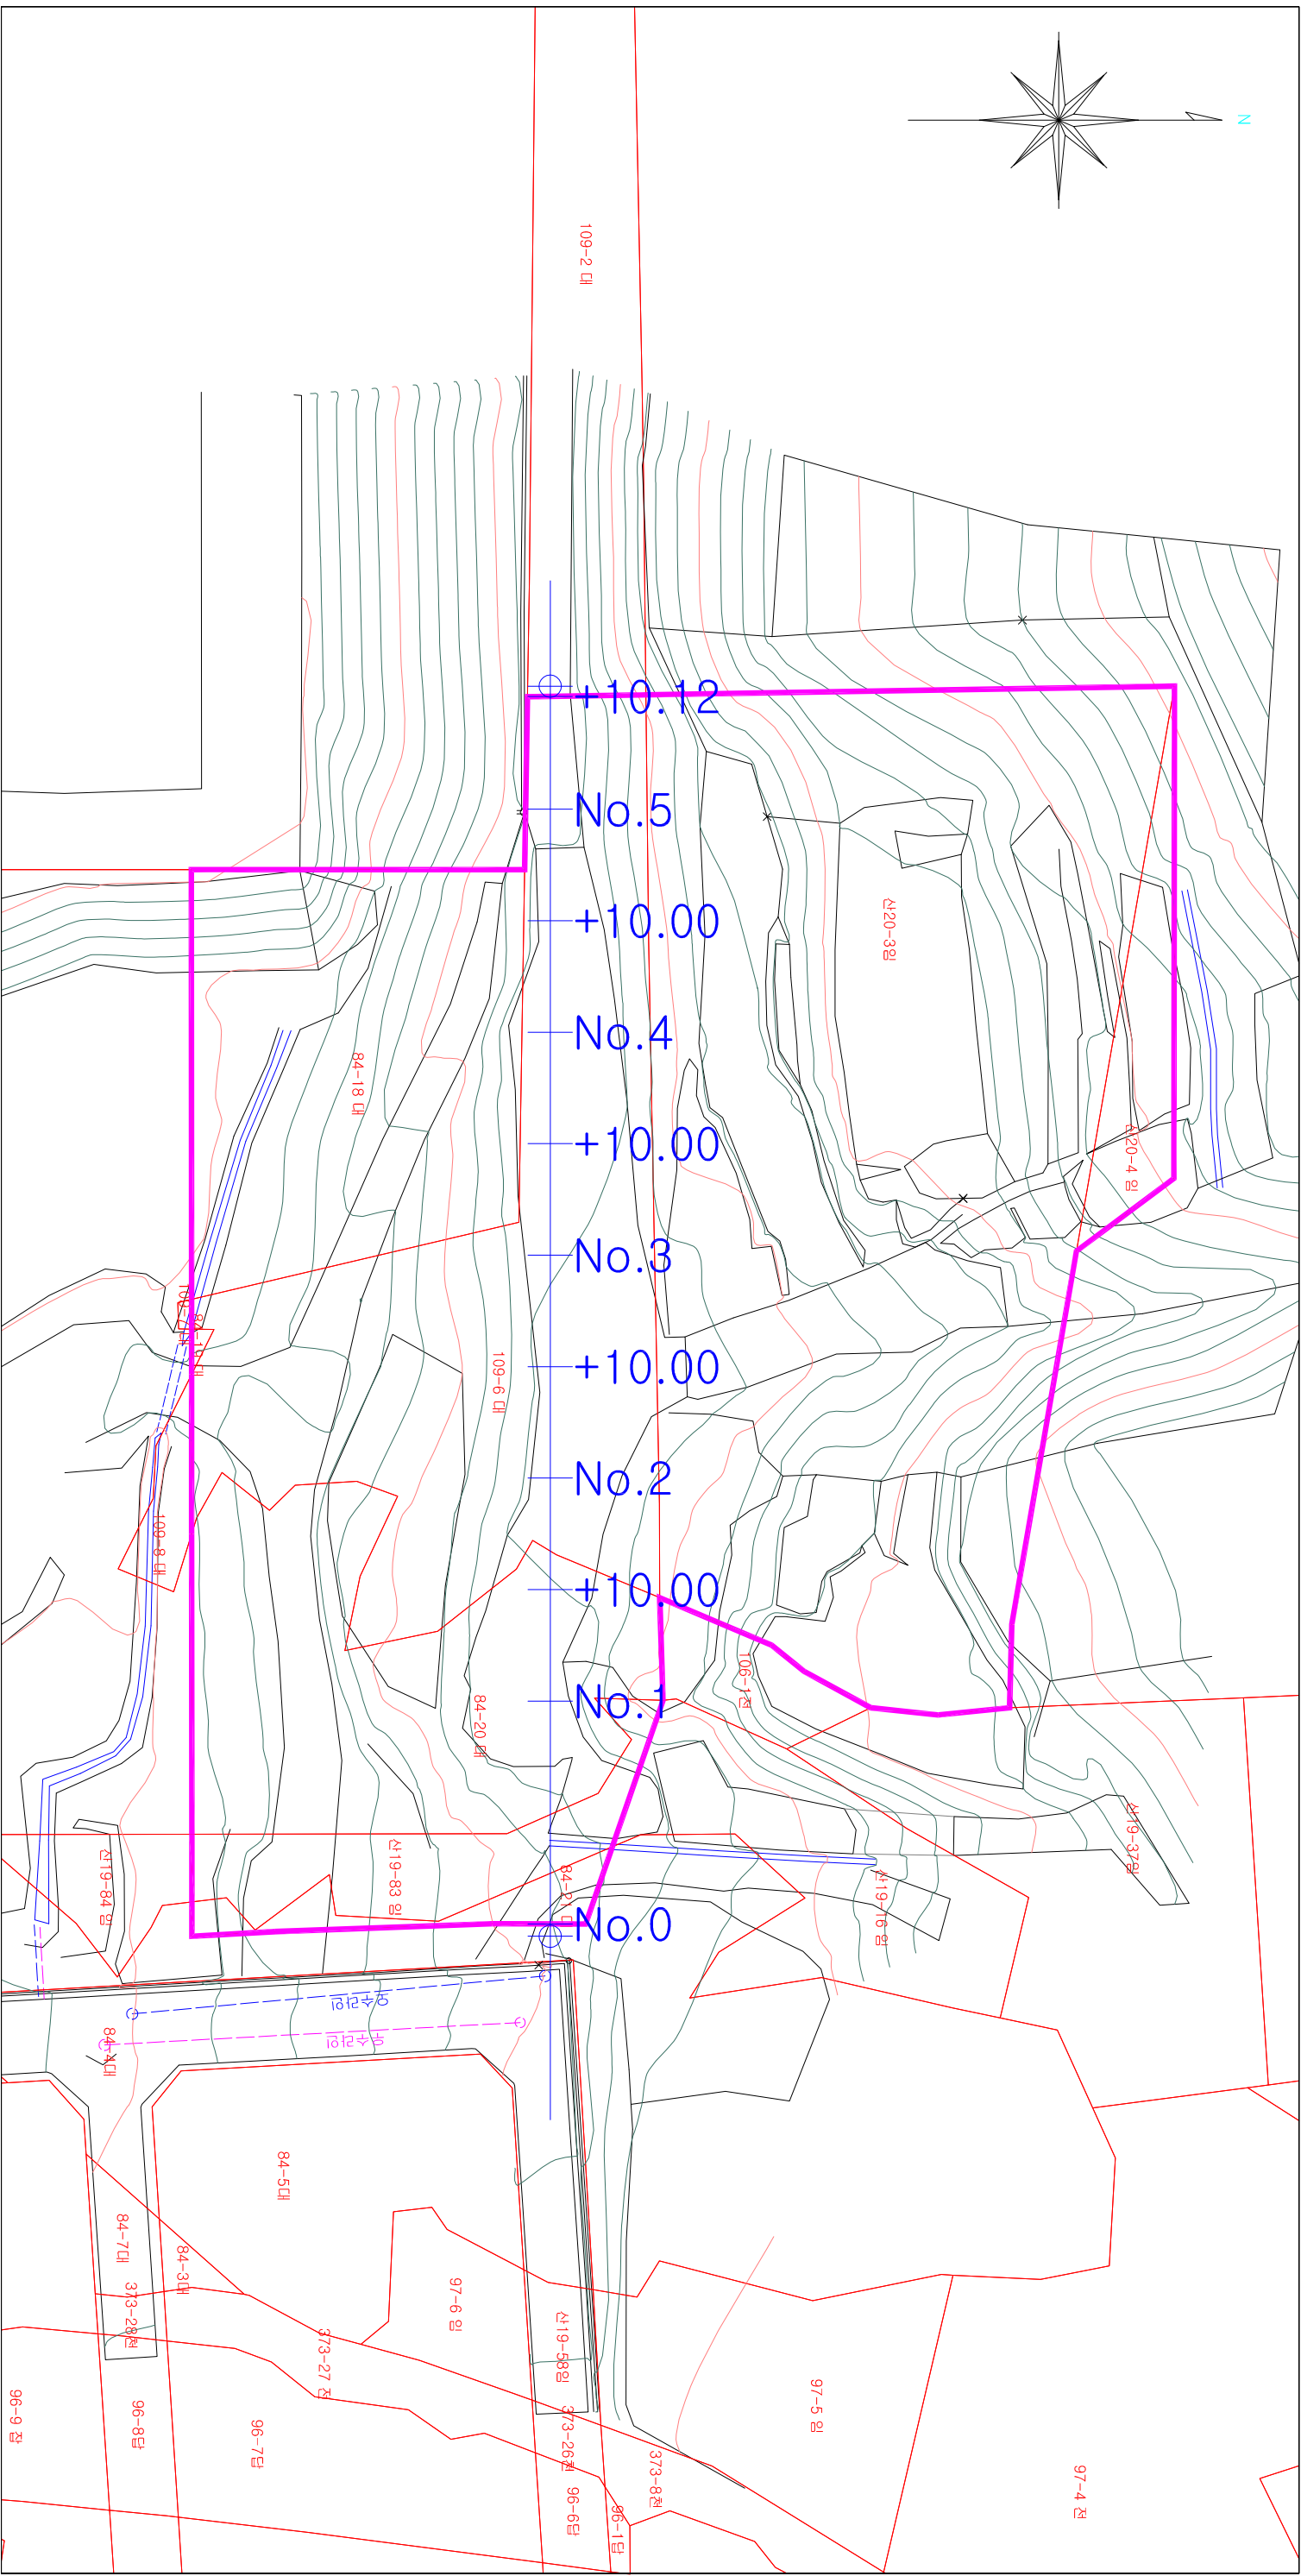

|  |  |             |  |             |  |       |  |             |  |      |  |           |
|--|--|-------------|--|-------------|--|-------|--|-------------|--|------|--|-----------|
| <div> <div>  <div> <div>대교도목건축설계공사</div> <div>           T. (043) 423 - 5665 / F. (043) 423 - 5885         </div> </div> </div> <div>           ( 축랑업등록 제 04 - 03 - 2053 )         </div> </div> |  | 공 사 명       |  | 설 계         |  | 심 사   |  | 날 짜         |  | 도면번호 |  | NO. _____ |
| PROJECT TITLE  |  | DESIGNED BY |  | CHECKED BY  |  | DATE  |  | DRAWING NO. |  |      |  |           |
| 도 면 명  |  | 제 도         |  | 승 인         |  | 축 적   |  | 일련번호        |  |      |  |           |
| DRAWING TITLE  |  | DRAWN BY    |  | APPROVED BY |  | SCALE |  | SHEET NO.   |  |      |  | 매 중       |